


⊙ FEUERLÖSCHER PG 6  
 ⊞ FEUERMELODER  
 RWA RAUCHKLAPPENBETÄTIGUNG

SAAL

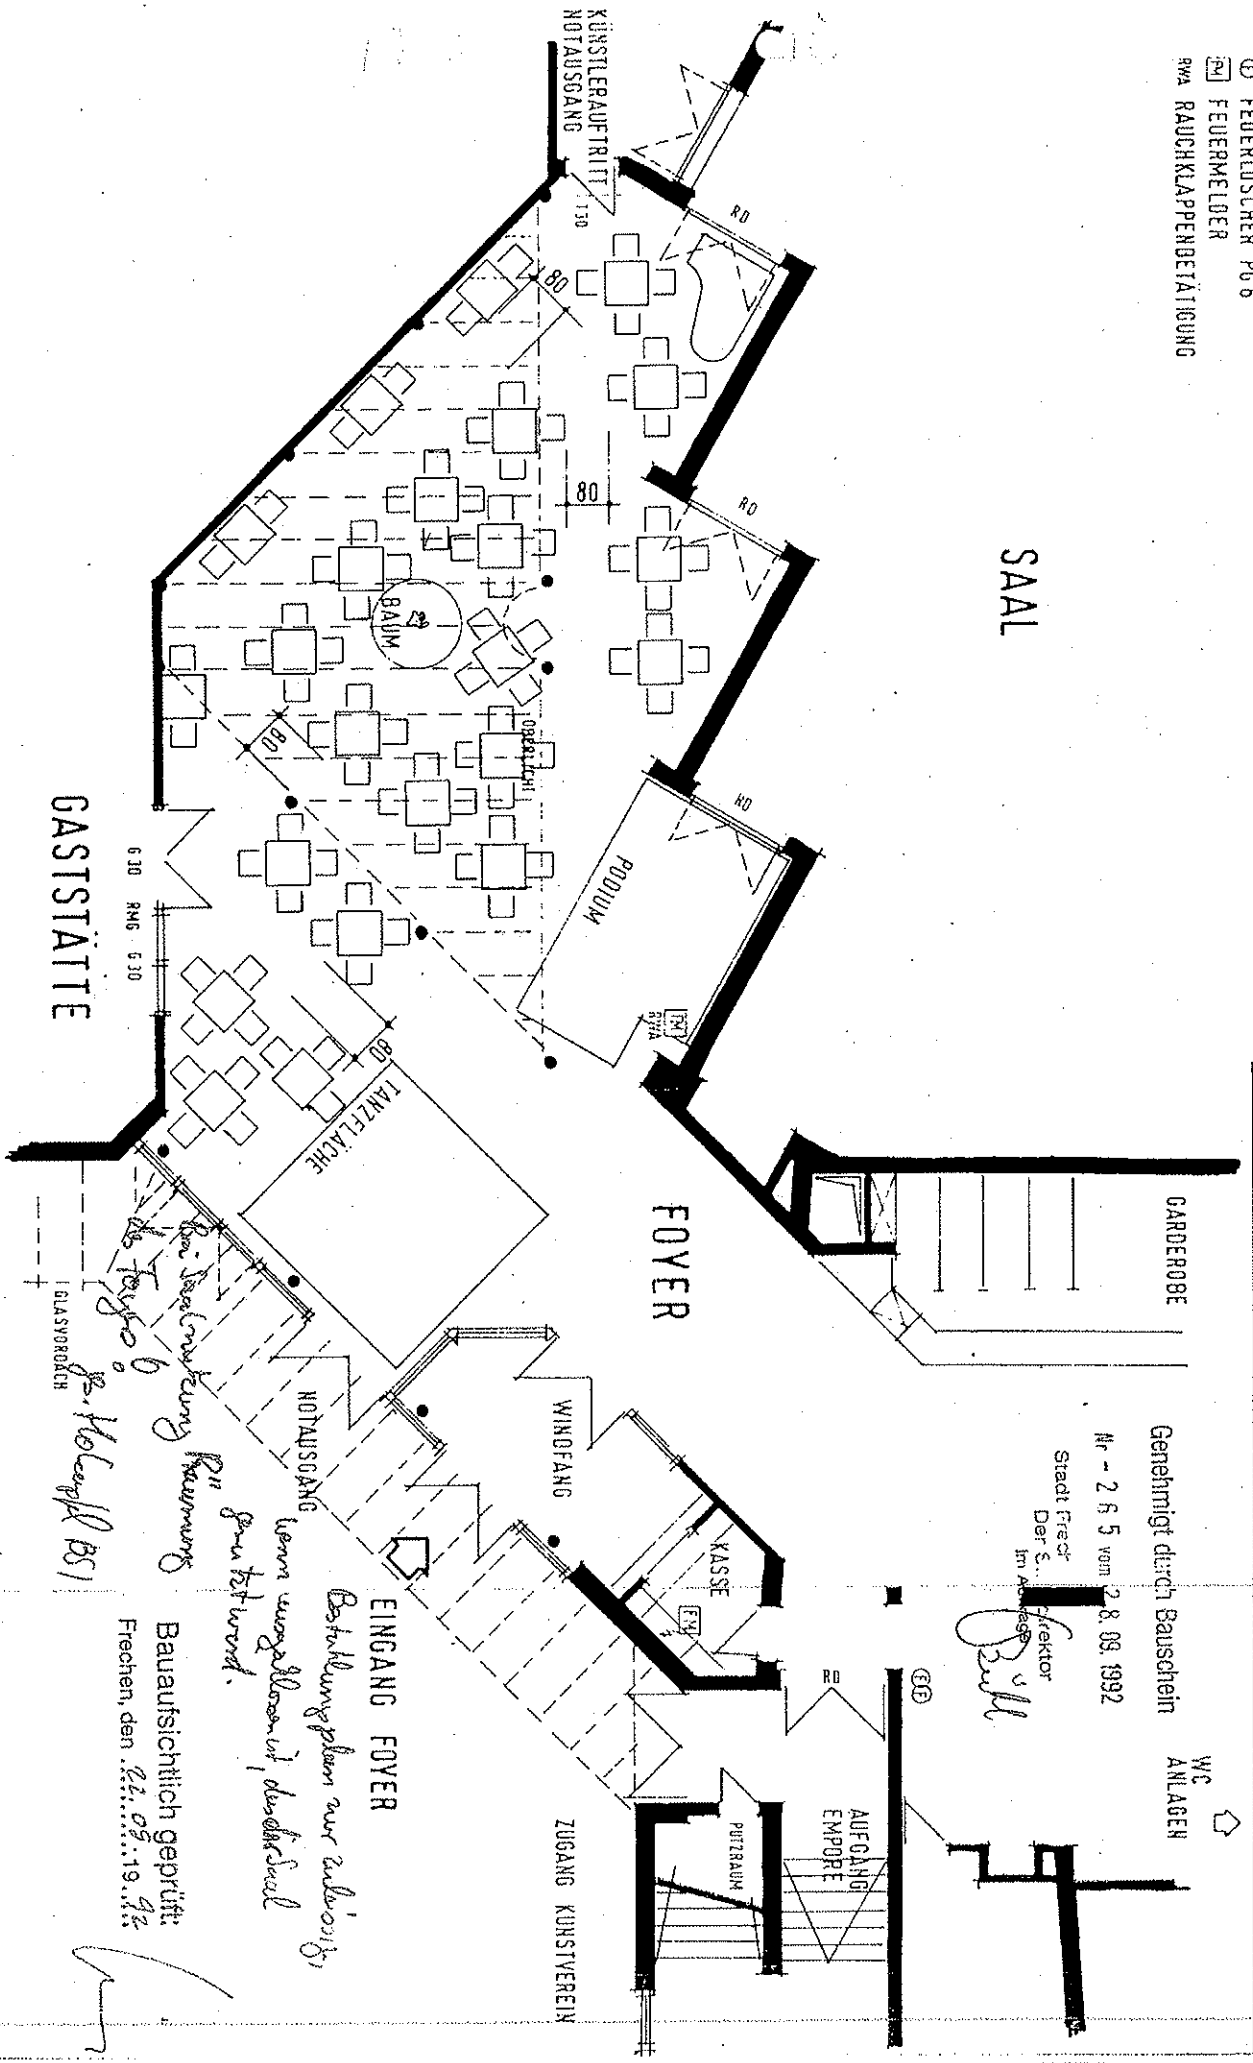

ARGE BISMANN & HABERER - HOERSCHE & PARTNER ARCH. BDA/AACHENERSTR. 24-2800 KÖLN - TEL. 0221 / 57 20 128/9

PROJ	SSF	STAB	NL	FRECHEN	FOYERBEREICH	KAST	DEUT	BL	NR
					BESTÜHLUNGSPLAN	1:100	JHS	02.90	

Genehmigt durch Bauschein  
 Nr. 2 6 5 vom 28.09.1992

Stadt Frech  
 Der S. Direktor  
 Im Auftrag

*Bill*

*Bestühlungsplan nur zulässig  
 wenn unzugänglich, abschließbar  
 Sperrtisch*

*Baubautischlich geprüft:  
 Frechen, den 22.09.1992*

*Bei Bestühlung Raum  
 als Foyer  
 für Holzstuhl BS1*

**FOYERBESTÜHLUNG**  
**BESTÜHLUNG AN TISCHEN: 84 PLÄTZE**