
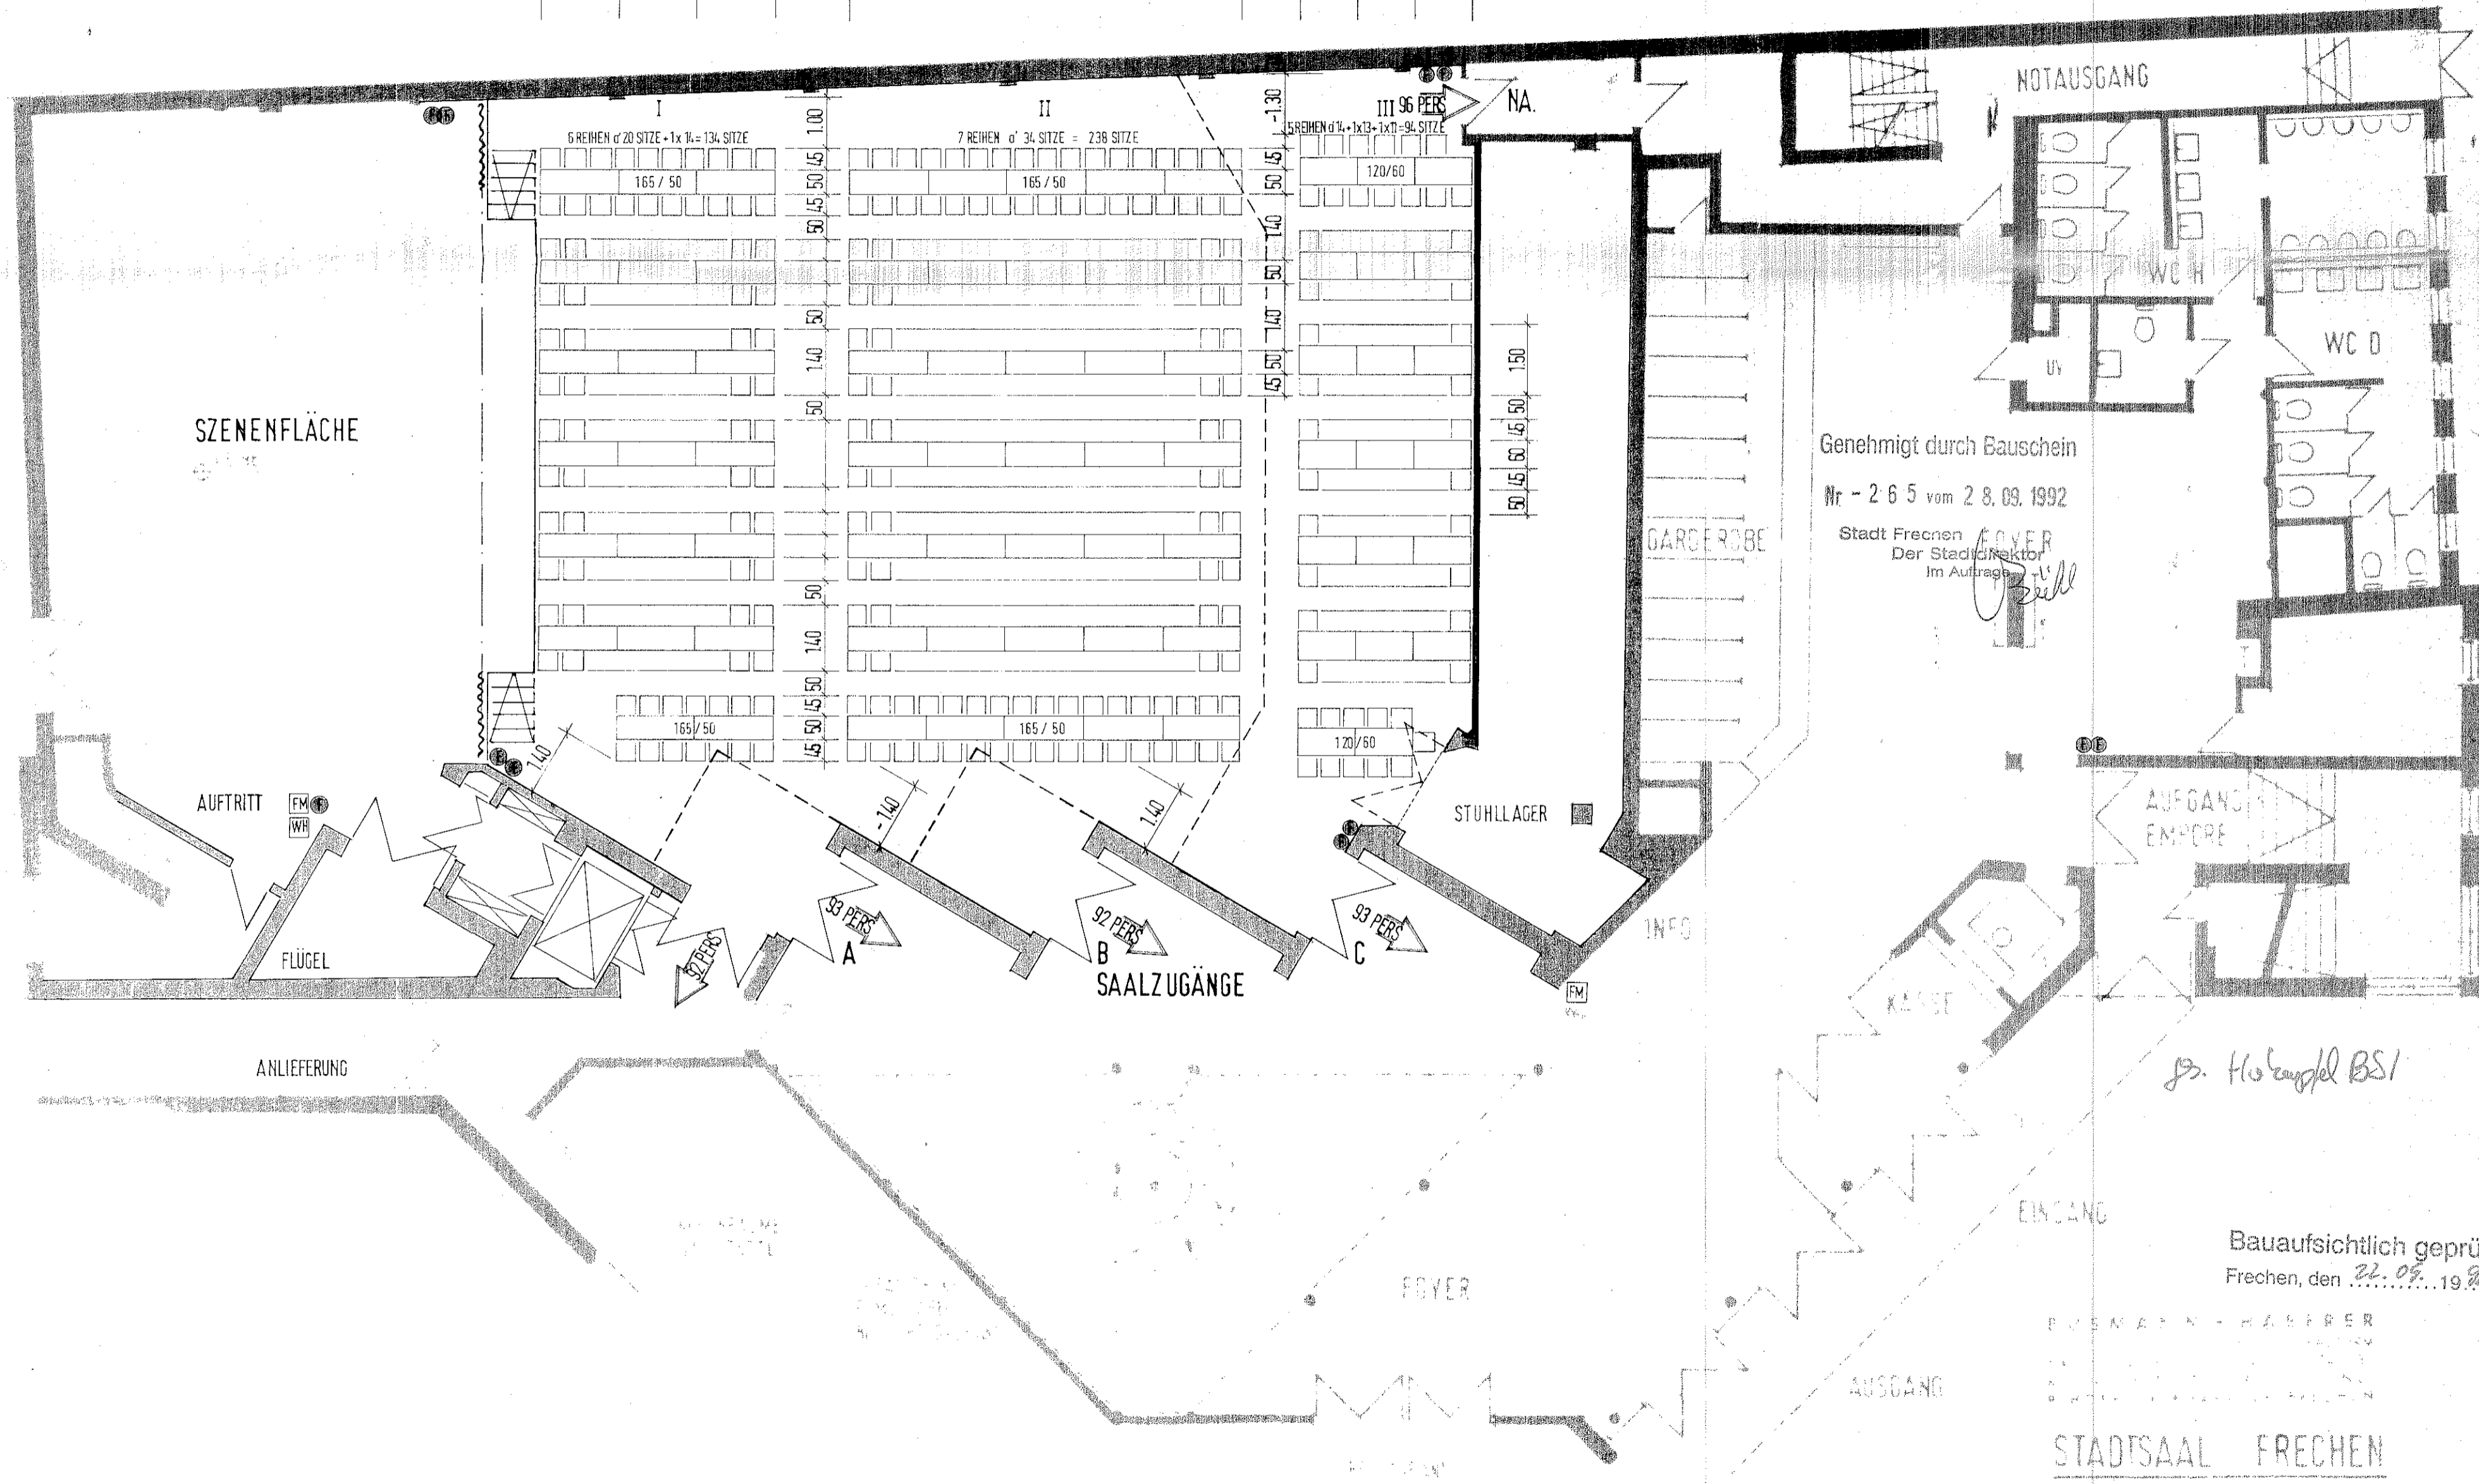


- ➔ FLURTAUS
- FEUERLÖSCHER FLS
- FM FEUERMELDER
- WH WANDHYDRANT
- RAU RAUCHKLAPPENBETÄTIGUNG

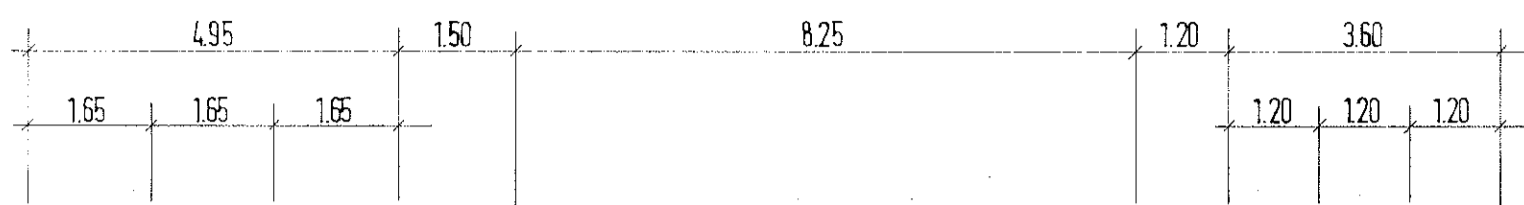

Genehmigt durch Bauschein  
 Nr - 2 6 5 vom 2 8. 09. 1992  
 Stadt Frechen  
 Der Stadtdirektor  
 Im Auftrag

*Jr. Hübner BS/*

Bauaufsichtlich geprüft:  
 Frechen, den 22. 09. 1992

F. MANN - HÄRER  
 ...

**STADTSAAL FRECHEN**

BEWUHLUS- UND ENTFUCHTUNGSPLAN  
 ERDGESCHOSS  
 GROSSVERANSTALTUNG  
 BESTUHLUNG AN TISCHEN 466 PLATZE  
 M. 1: 100  
 09. 06. 1992  
 HOCHBAUAMT FRECHEN

Stadtsaal Frechen  
 Betriebsgesellschaft mbH  
 Geschäftsstelle  
 Alte Straße 65 /  
 Am Kolpingplatz  
 Telefon 02234/22440  
 Telefax 02234/17781  
*H. Renforth*  
 9. 7. 92

BEI DER BESTUHLUNG WURDEN STÜHLE MIT  
 EINER SITZFLÄCHE VON 40/45 ZUGRUNDE GELEGT.  
 DIE TISCHE BESITZEN MITTELFÜSSE.