


→ FLUCHTWEG  
 ⊕ FEUERLÖSCHER Pz 6  
 ⊕ FEUERWEILER  
 ⊕ WANDERBANK  
 ⊕ RAUCHKAPPEBETÄTIGUNG  
 SMA

PLÄTZE JE REIHE 23 25 25 27 27 28 28 28 29 29 29 21 28 29 29 21 28 28 21 25 21 = 481 GESAMT

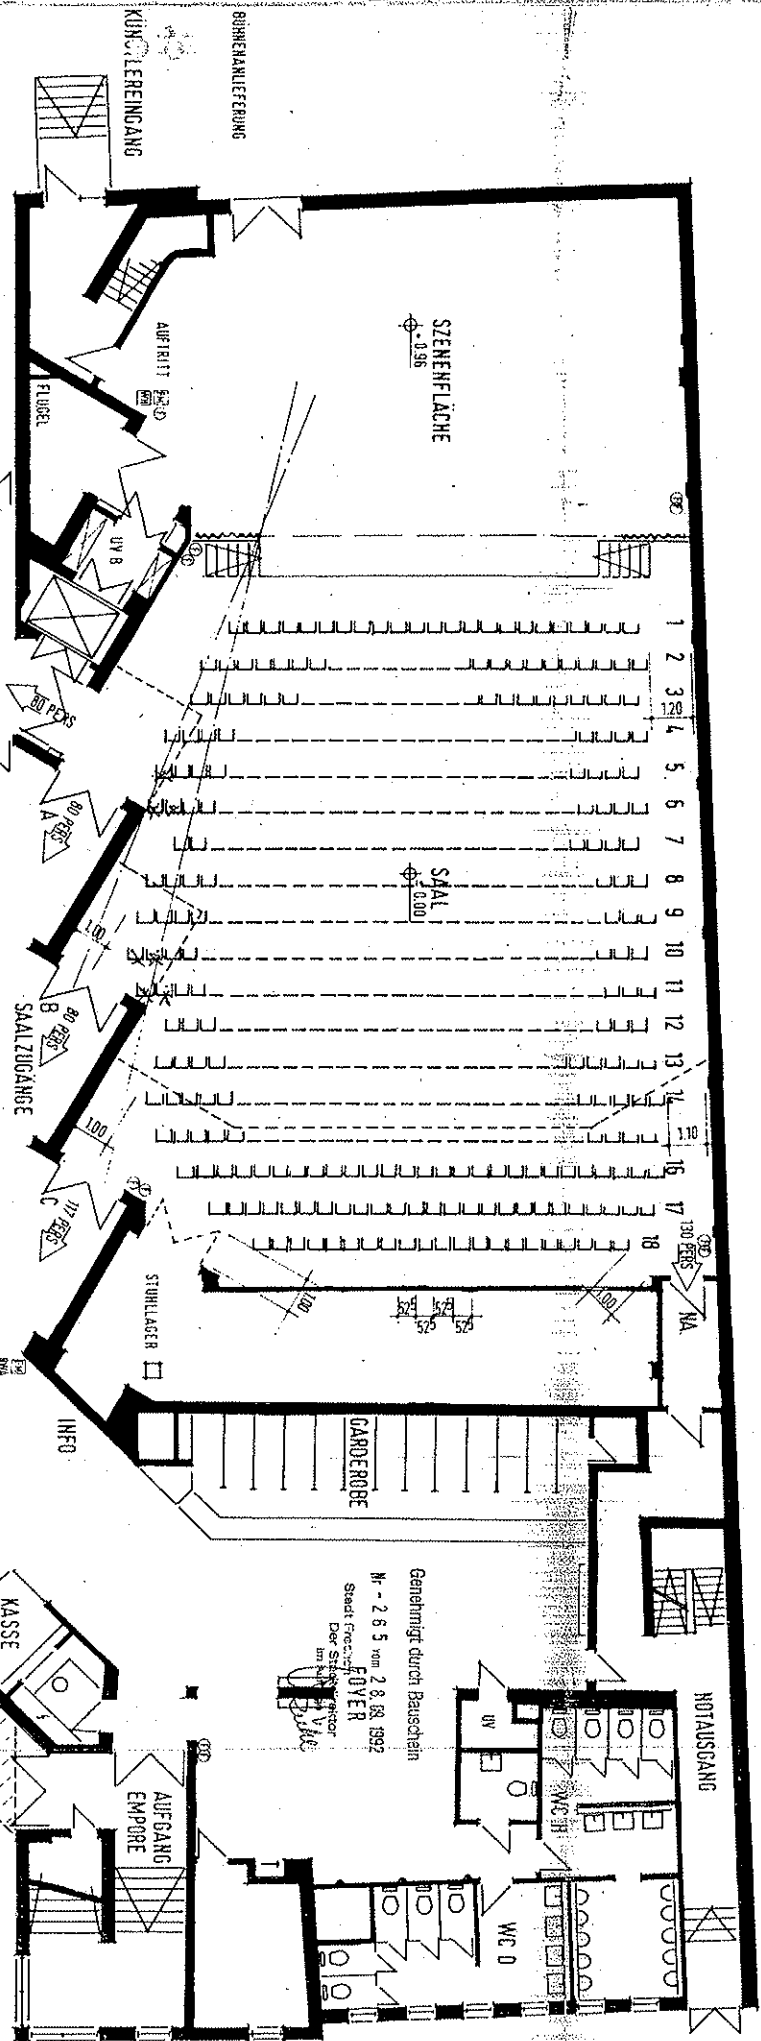

Genehmigt durch Bauzweih  
 Nr - 2 6 5 vom 28.03.1992  
 Stadt Frechen, Foyer  
 Der Architekt  
 im Auftrag

Bauaufsichtlich geprüft:  
 Frechen, den 22.07.1992

BUSMANN + HABERER  
 DRING ARCHITECTEN SOA, IM SAJUNIKUM  
 MIT ARCHITEKT EGA, DITL, ING. G.  
 R. KOFESCH + PARTNER, FRECHEN

**STADTSAAL FRECHEN**  
 BESTIMMUNGS- UND ENTFLUCHTUNGSPLAN  
 ERDGESCHOSS  
 REIHENBESTIMMUNG 481 PLÄTZE  
 N 1:100  
 1.10.1990