


② FEUERLÖSCHER PG 6
 ② FEUERMELDER
 RWA RAUCHKLAPPENDETAKTUNG

SAAL

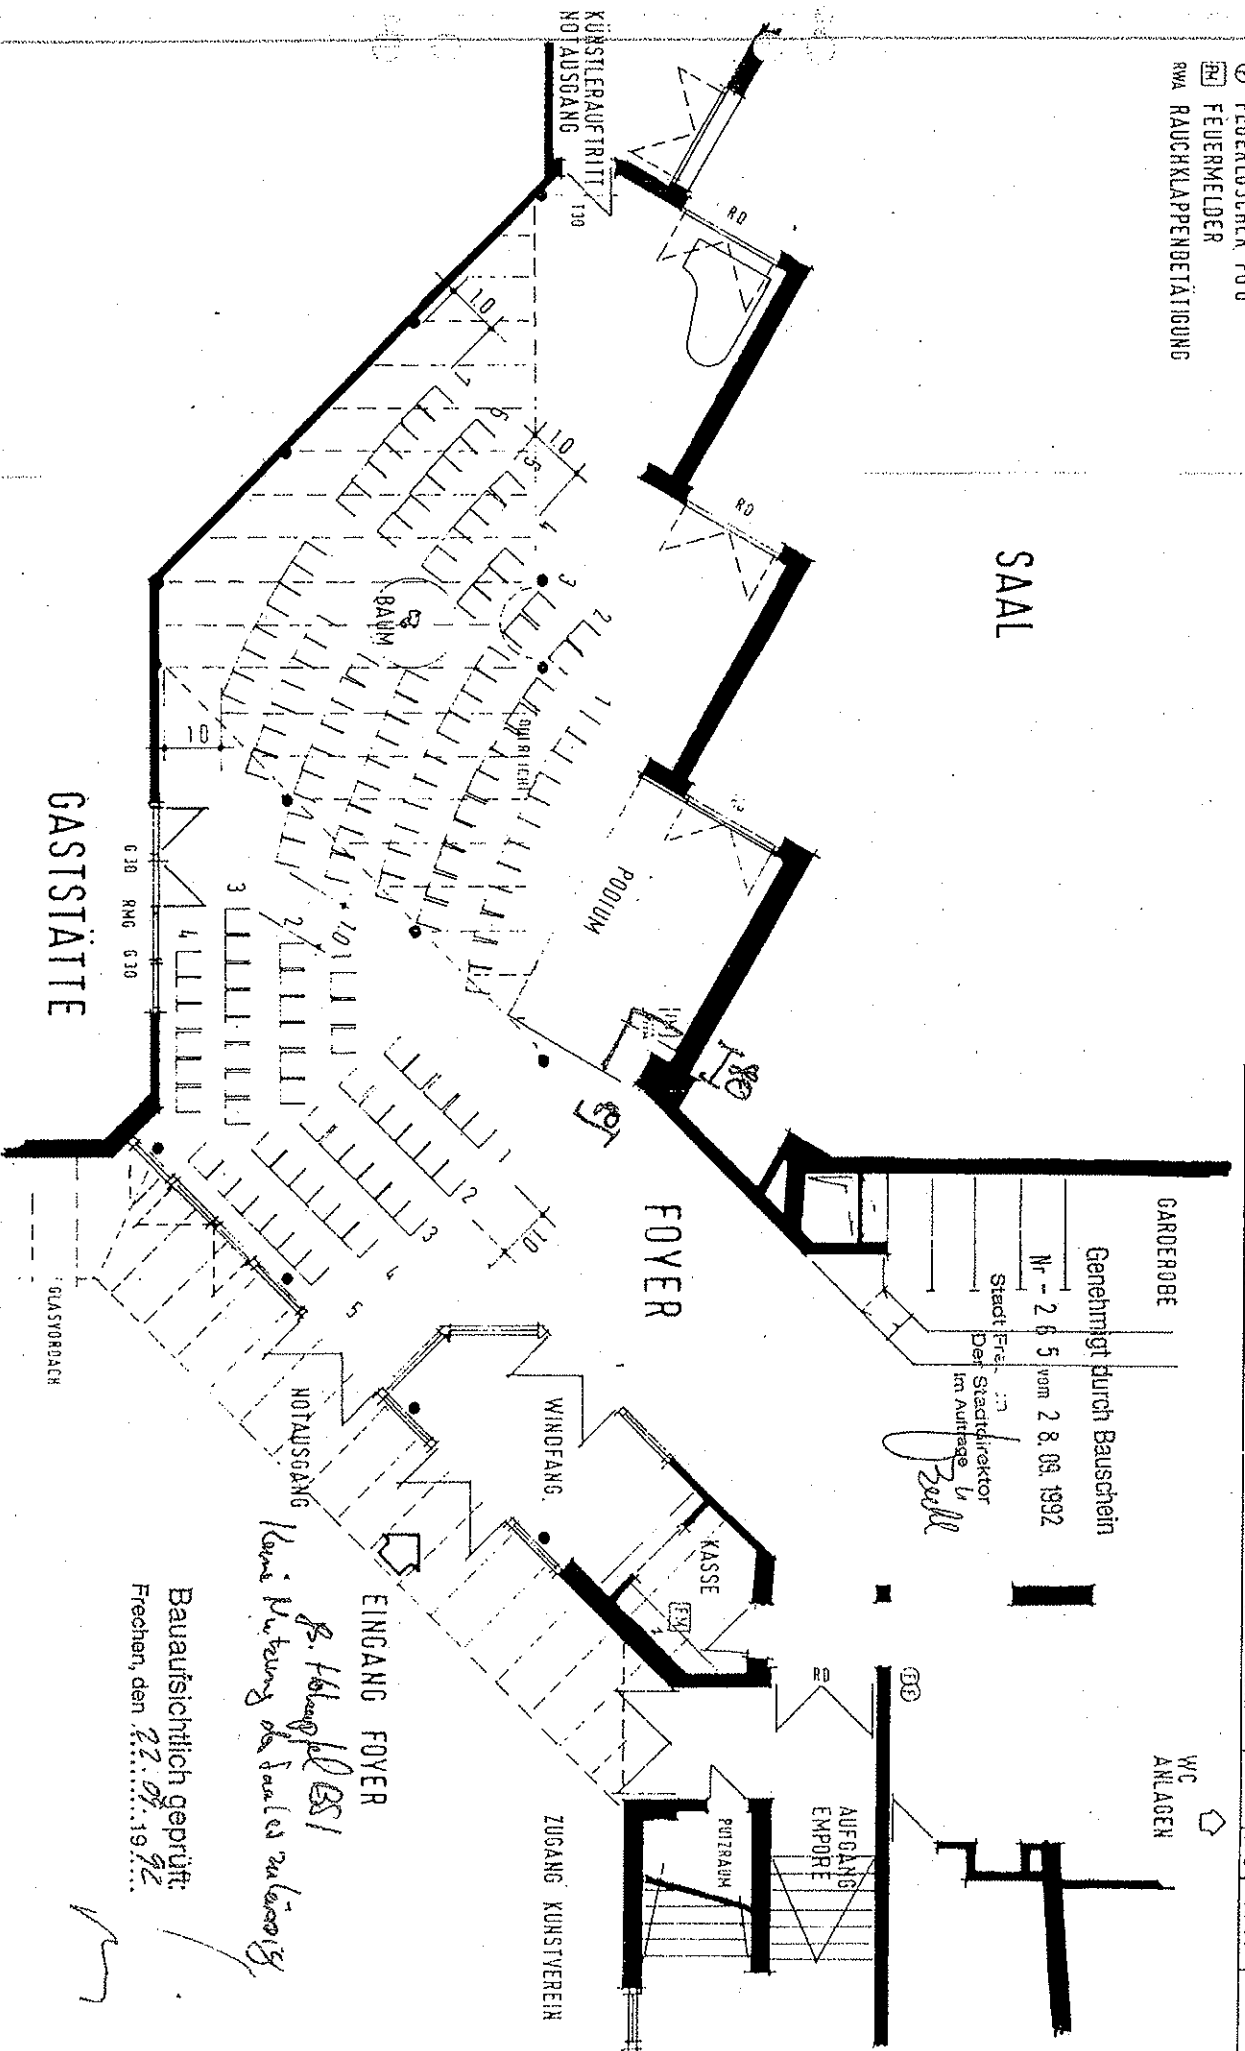

GARDEROBE

Genehmigt durch Bauschein

Nr. - 2 6 5 vom 2 8. 09. 1992

Stadt Frechen
Der Stadtdirektor
im Auftrage

Beck

WC ANLAGEN



FOYER

KASSE

ZUGANG KUNSTVEREIN

EINGANG FOYER

*fr. Holzgerfeld BS1
Kleine Mischung ab festeres Material*

Baufreieprüfung
Frechen, den 22. 07. 1992

GASTSTÄTTE

630 RING 630

GLASROBACH

FOYERBESTUHLUNG

REIHENBESTUHLUNG: 141 PLÄTZE

PROJ. SSF	STADT FRECHEN	FOYERBEREICH BESTUHLUNGSPLAN	MASSSTAB 1:100	ZEICHNUNG DAT. 07.90	NR.
-----------	---------------	------------------------------	----------------	----------------------	-----

ARGE BUSMANN & HABERER • HOERSCHE & PAULINER-ARGE BDA • AACHENERSTR. 14 • 5000 KÖLN • TEL. 0271 / 57 49 330/3