


**Szenenfläche Saal
mit Bühnenpodesten**
361 Sitzplätze
davon 4 Plätze für Rollstuhlfahrer
und 4 Plätze für Begleitpersonen

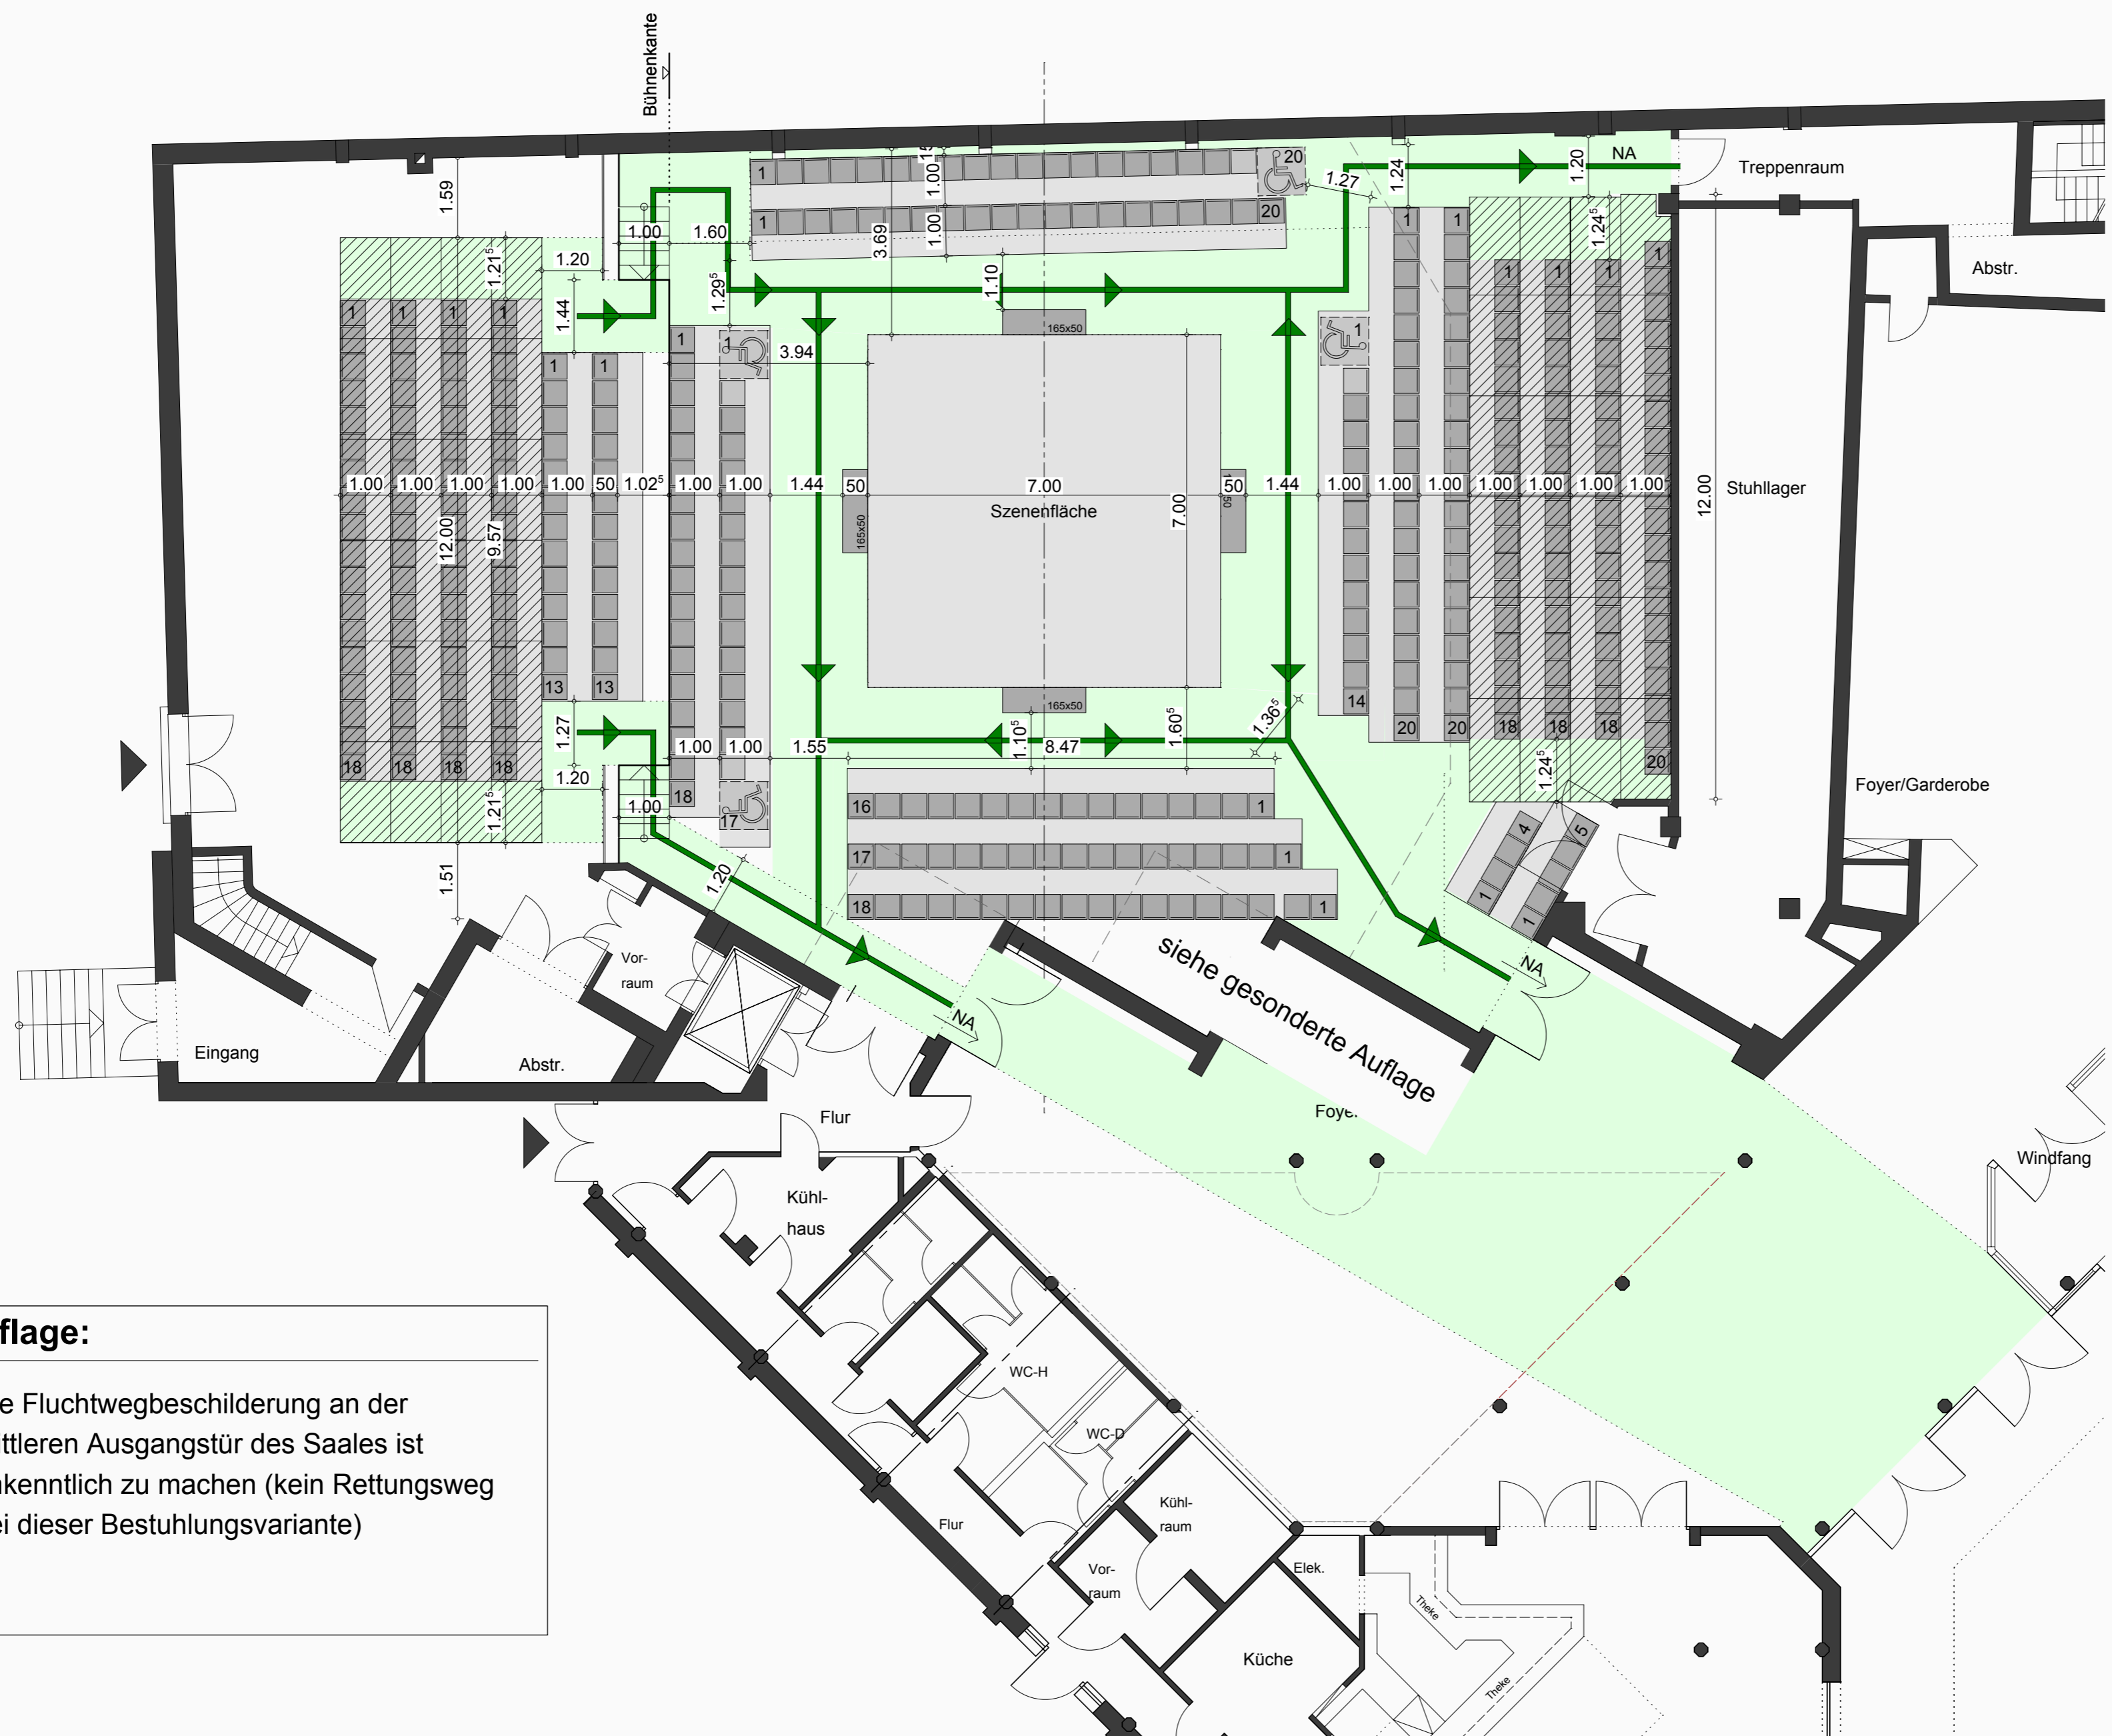

Grundregeln:

Die grün angelegten Flächen stellen Rettungswege dar und müssen freigehalten werden.

Die Mindestbreite der Rettungswege beträgt 1,20m im Lichten, Heizkörper und andere Vorsprünge sind zu berücksichtigen!

- Legende:
- Wände
 - Stuhl 55cm breit / 50cm tief
 - Rollstuhlfahrerplatz mit Begleitperson
 - Podest 1,00m x 2,00m



Planung:

IMA
Immobilienleistung
Stephan Mahlke

Weidenpesch 4
50226 Frechen
Tel: 02234 / 993377
Fax: 02234 / 993378
e-mail: info@i-ma.info

Objekt:

Stadtsaal Frechen
Kolpingplatz 1
50226 Frechen

Bestuhlungsplan EG-07

Erstellungsdatum: 07.12.2011 Maßstab: 1:100

Ebene/Geschoss: Erdgeschoss

Auflage:

Die Fluchtwegbeschilderung an der mittleren Ausgangstür des Saales ist unkenntlich zu machen (kein Rettungsweg bei dieser Bestuhlungsvariante)